




○○○○動力股份有限公司 ○○廠房新建工程 保護協調曲線圖
 (TR-1 2500KVA) BASE : 22.8 KV

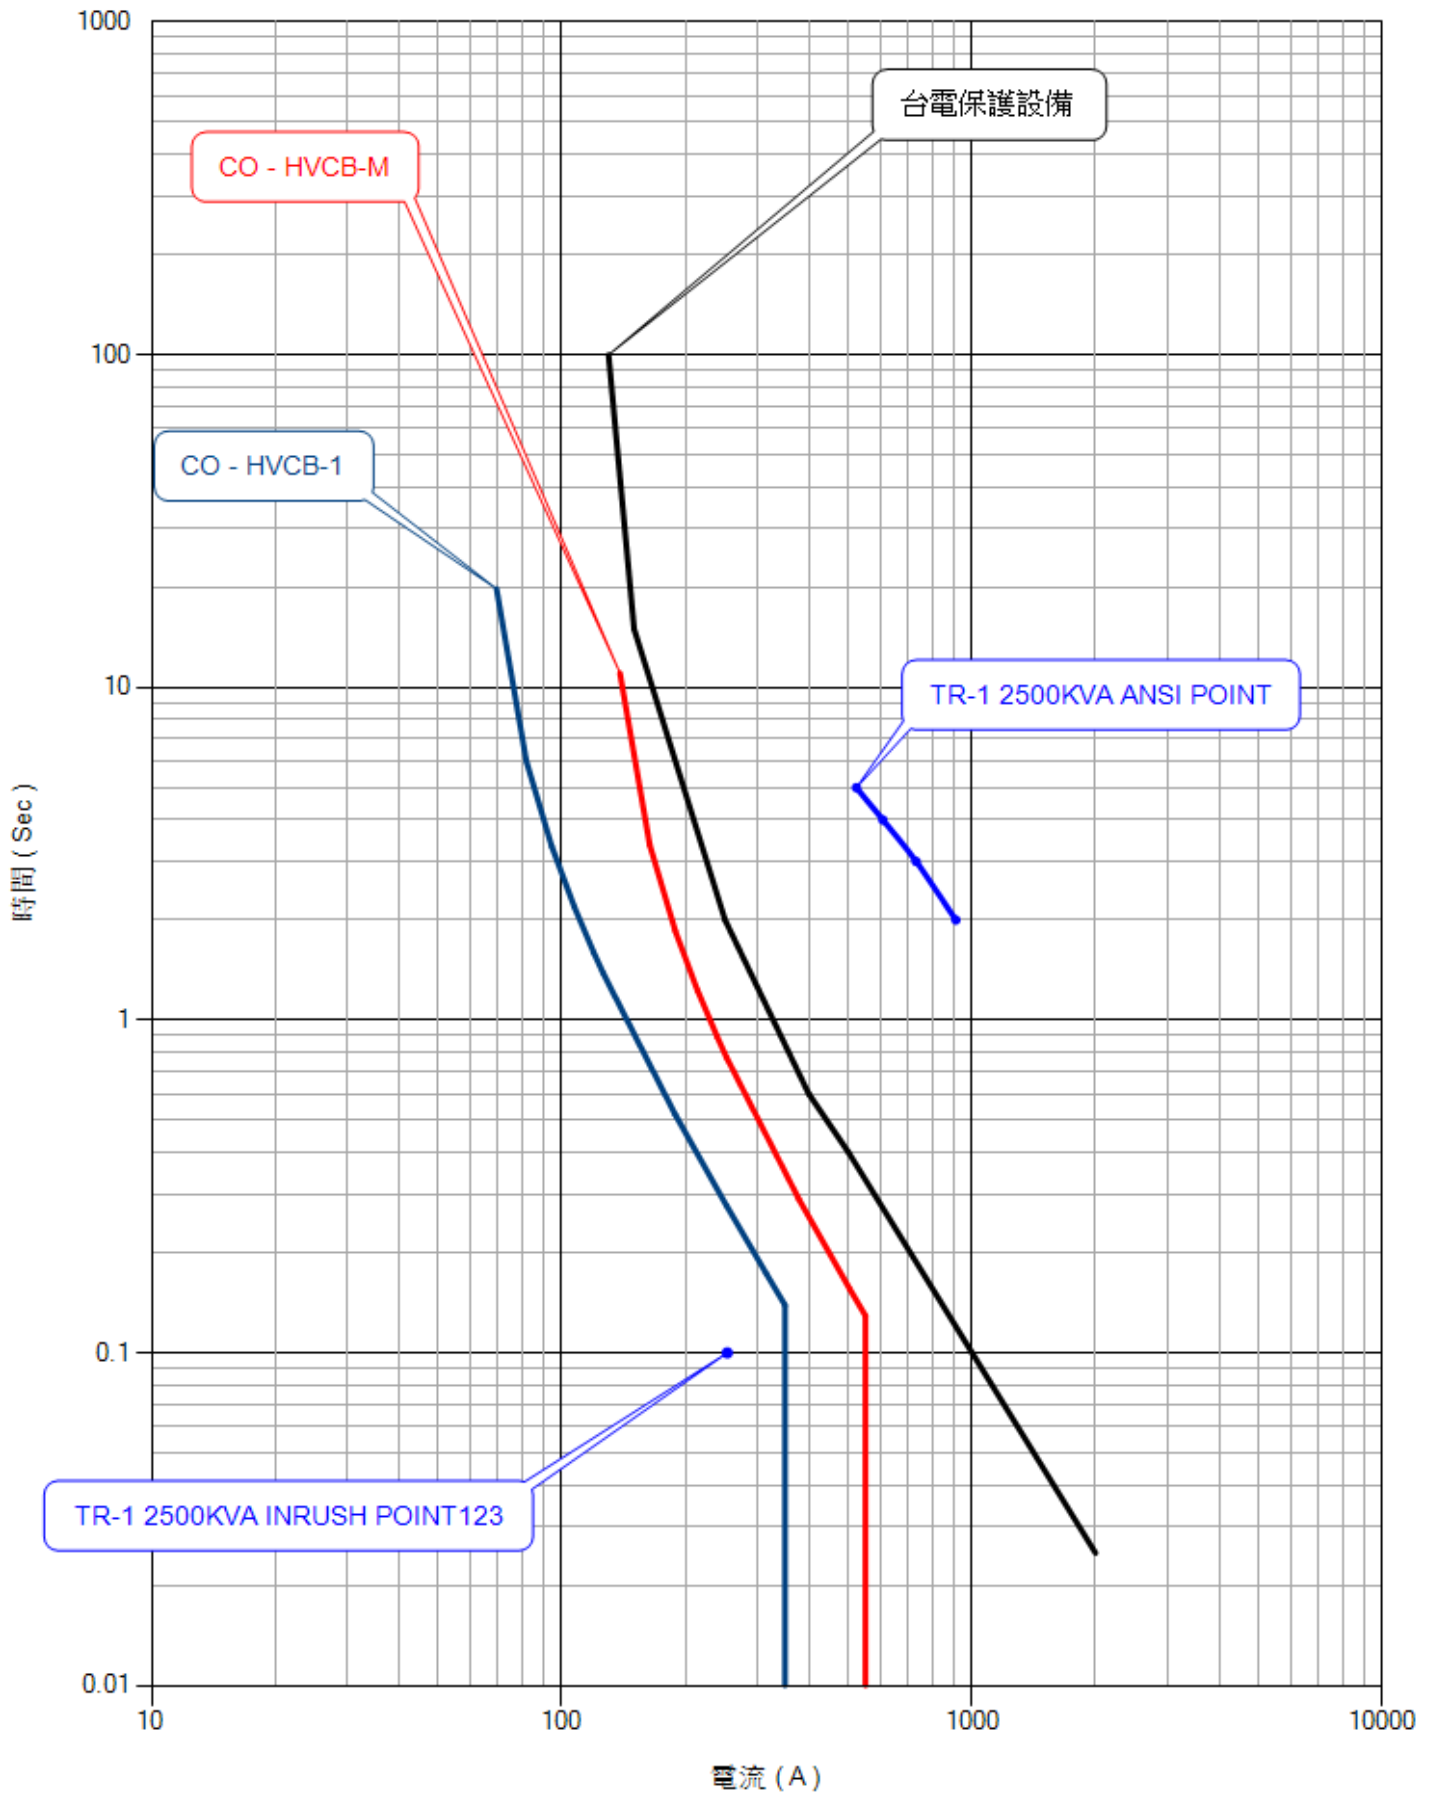


○○○○動力股份有限公司 ○○廠房新建工程 保護協調曲線圖
 (TR-2 2500KVA) BASE : 22.8 KV

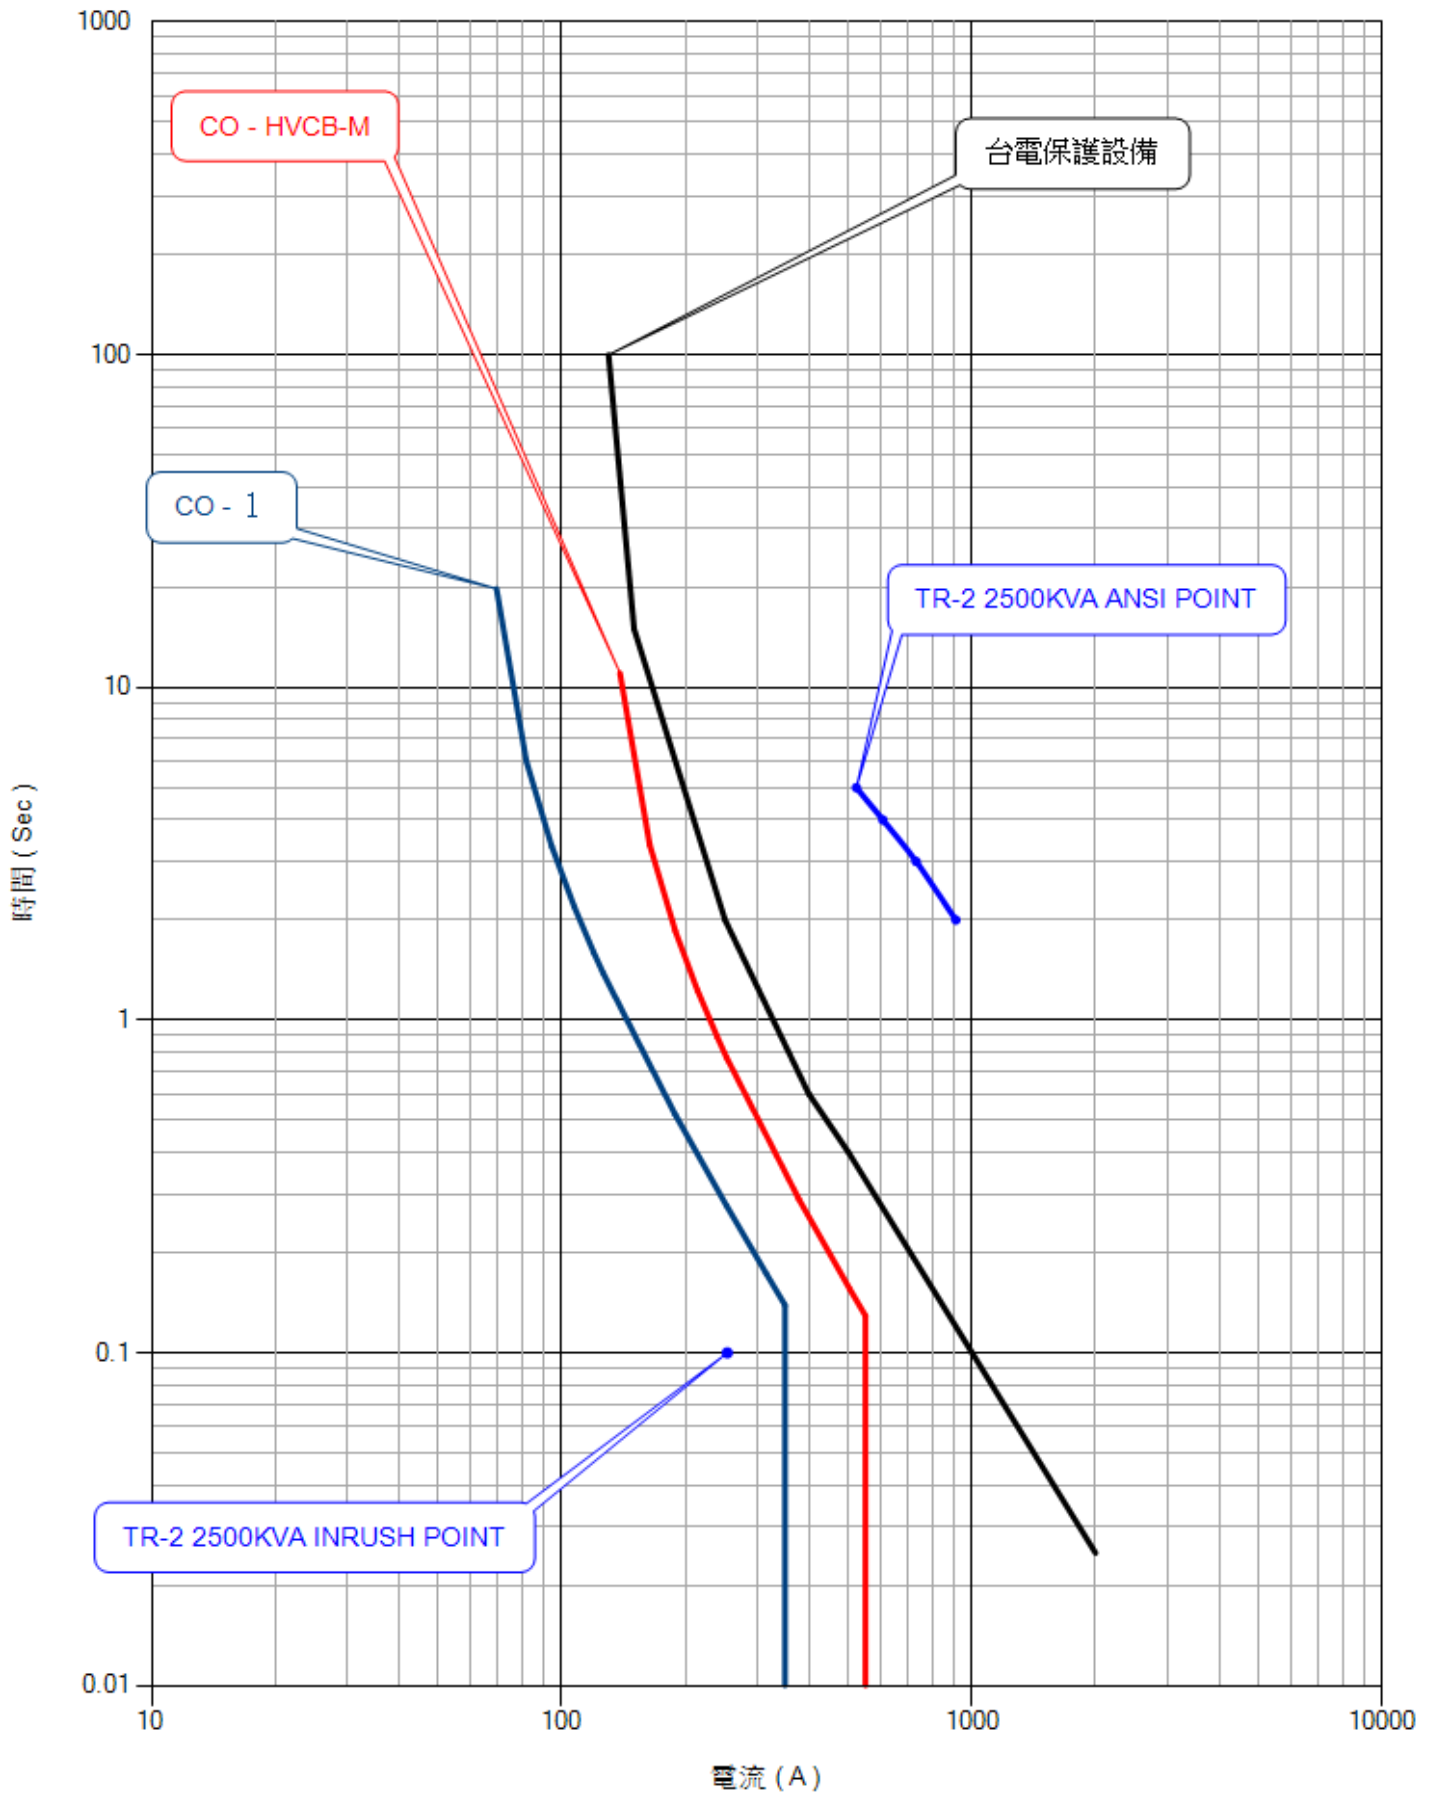

○○○○動力股份有限公司 ○○廠房新建工程 保護協調曲線圖
 (TR-3 2500KVA) BASE : 22.8 KV

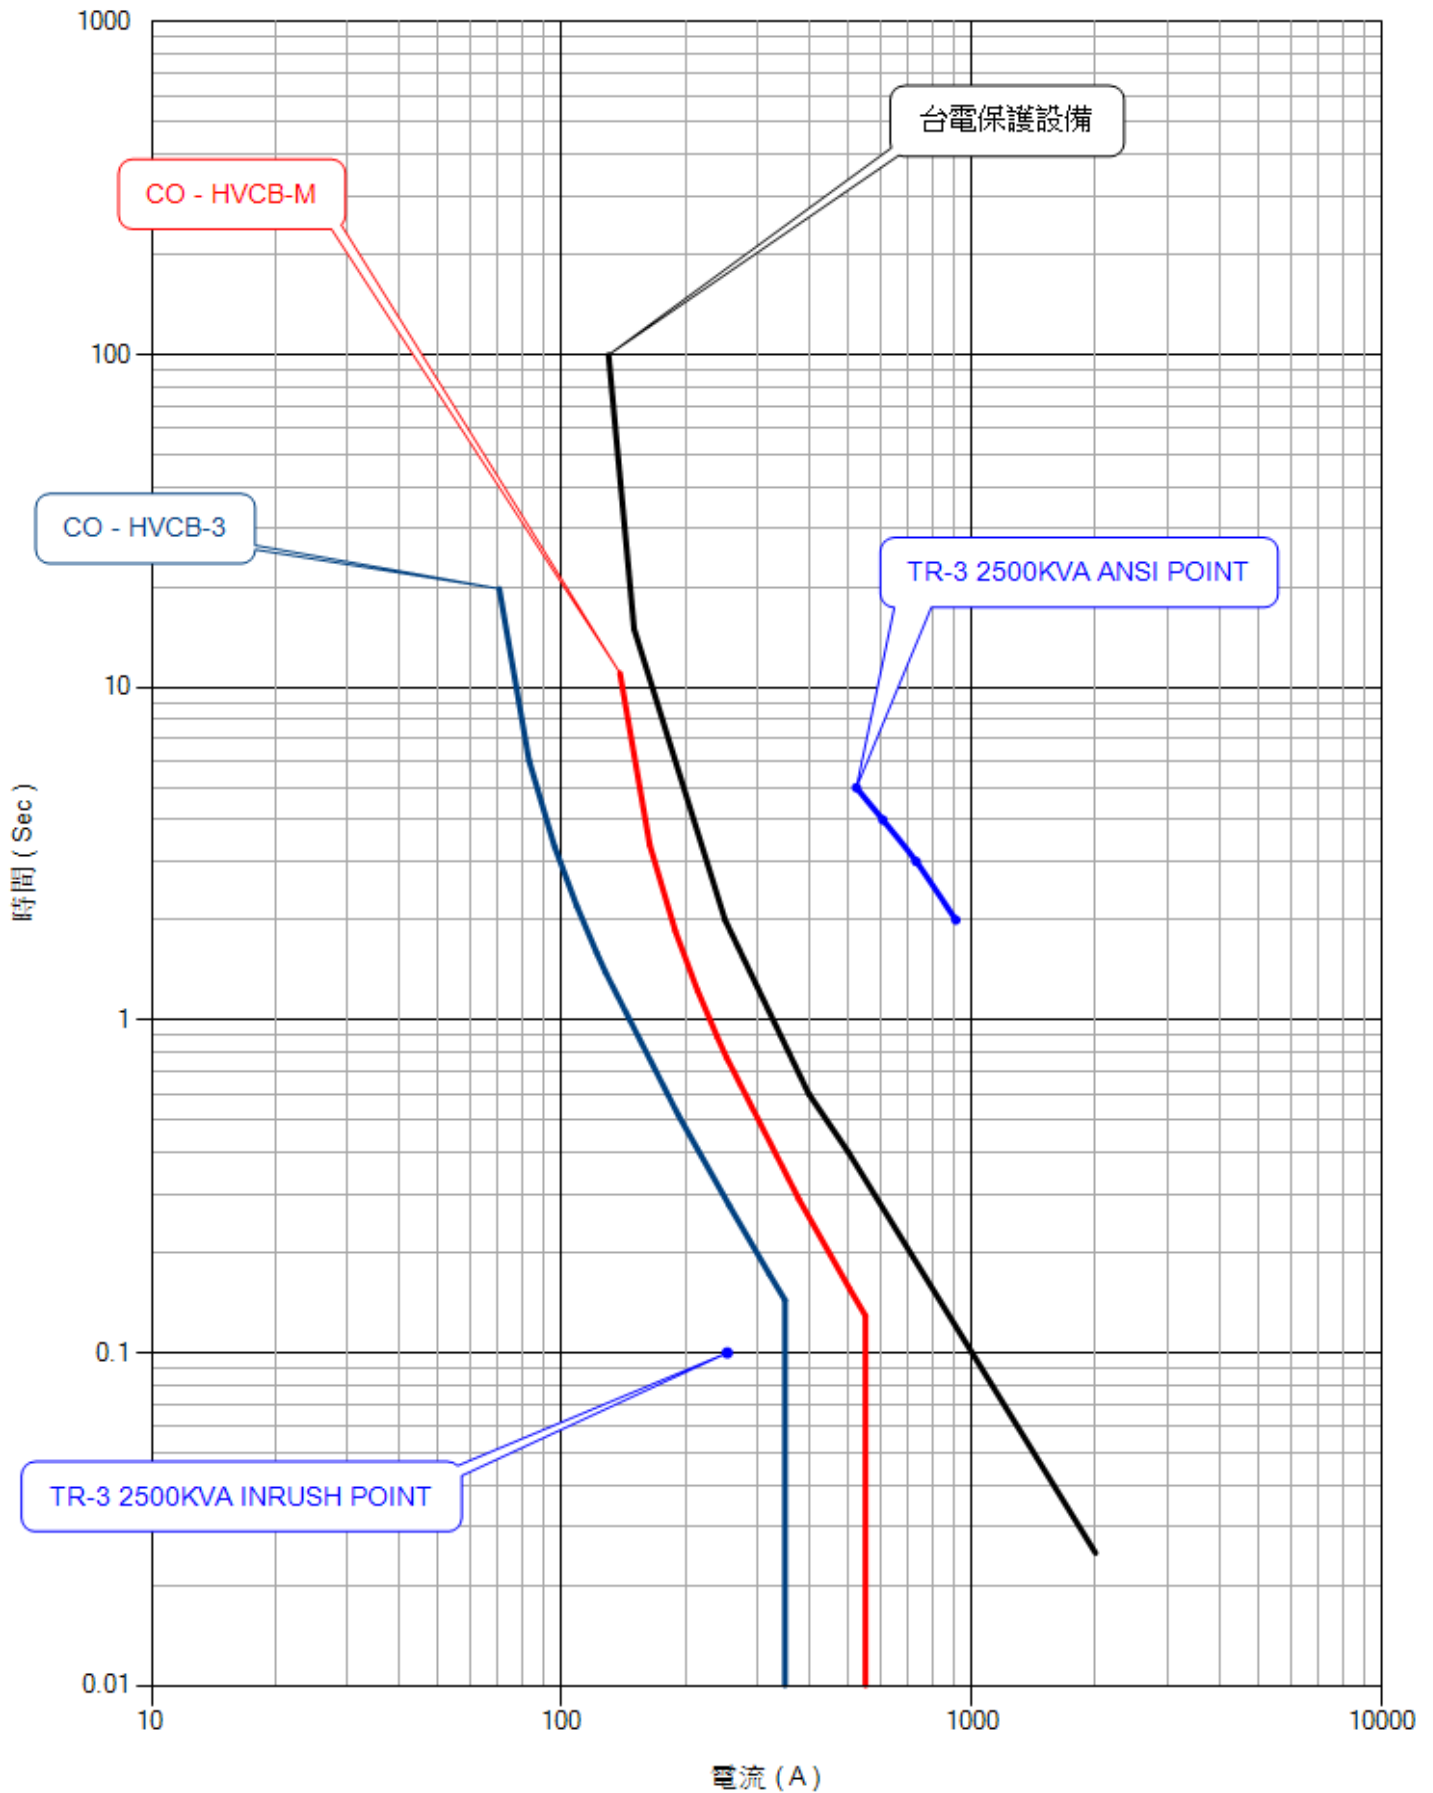

○○○○動力股份有限公司 ○○廠房新建工程 保護協調曲線圖
 (TR-4 2500KVA) BASE : 22.8 KV

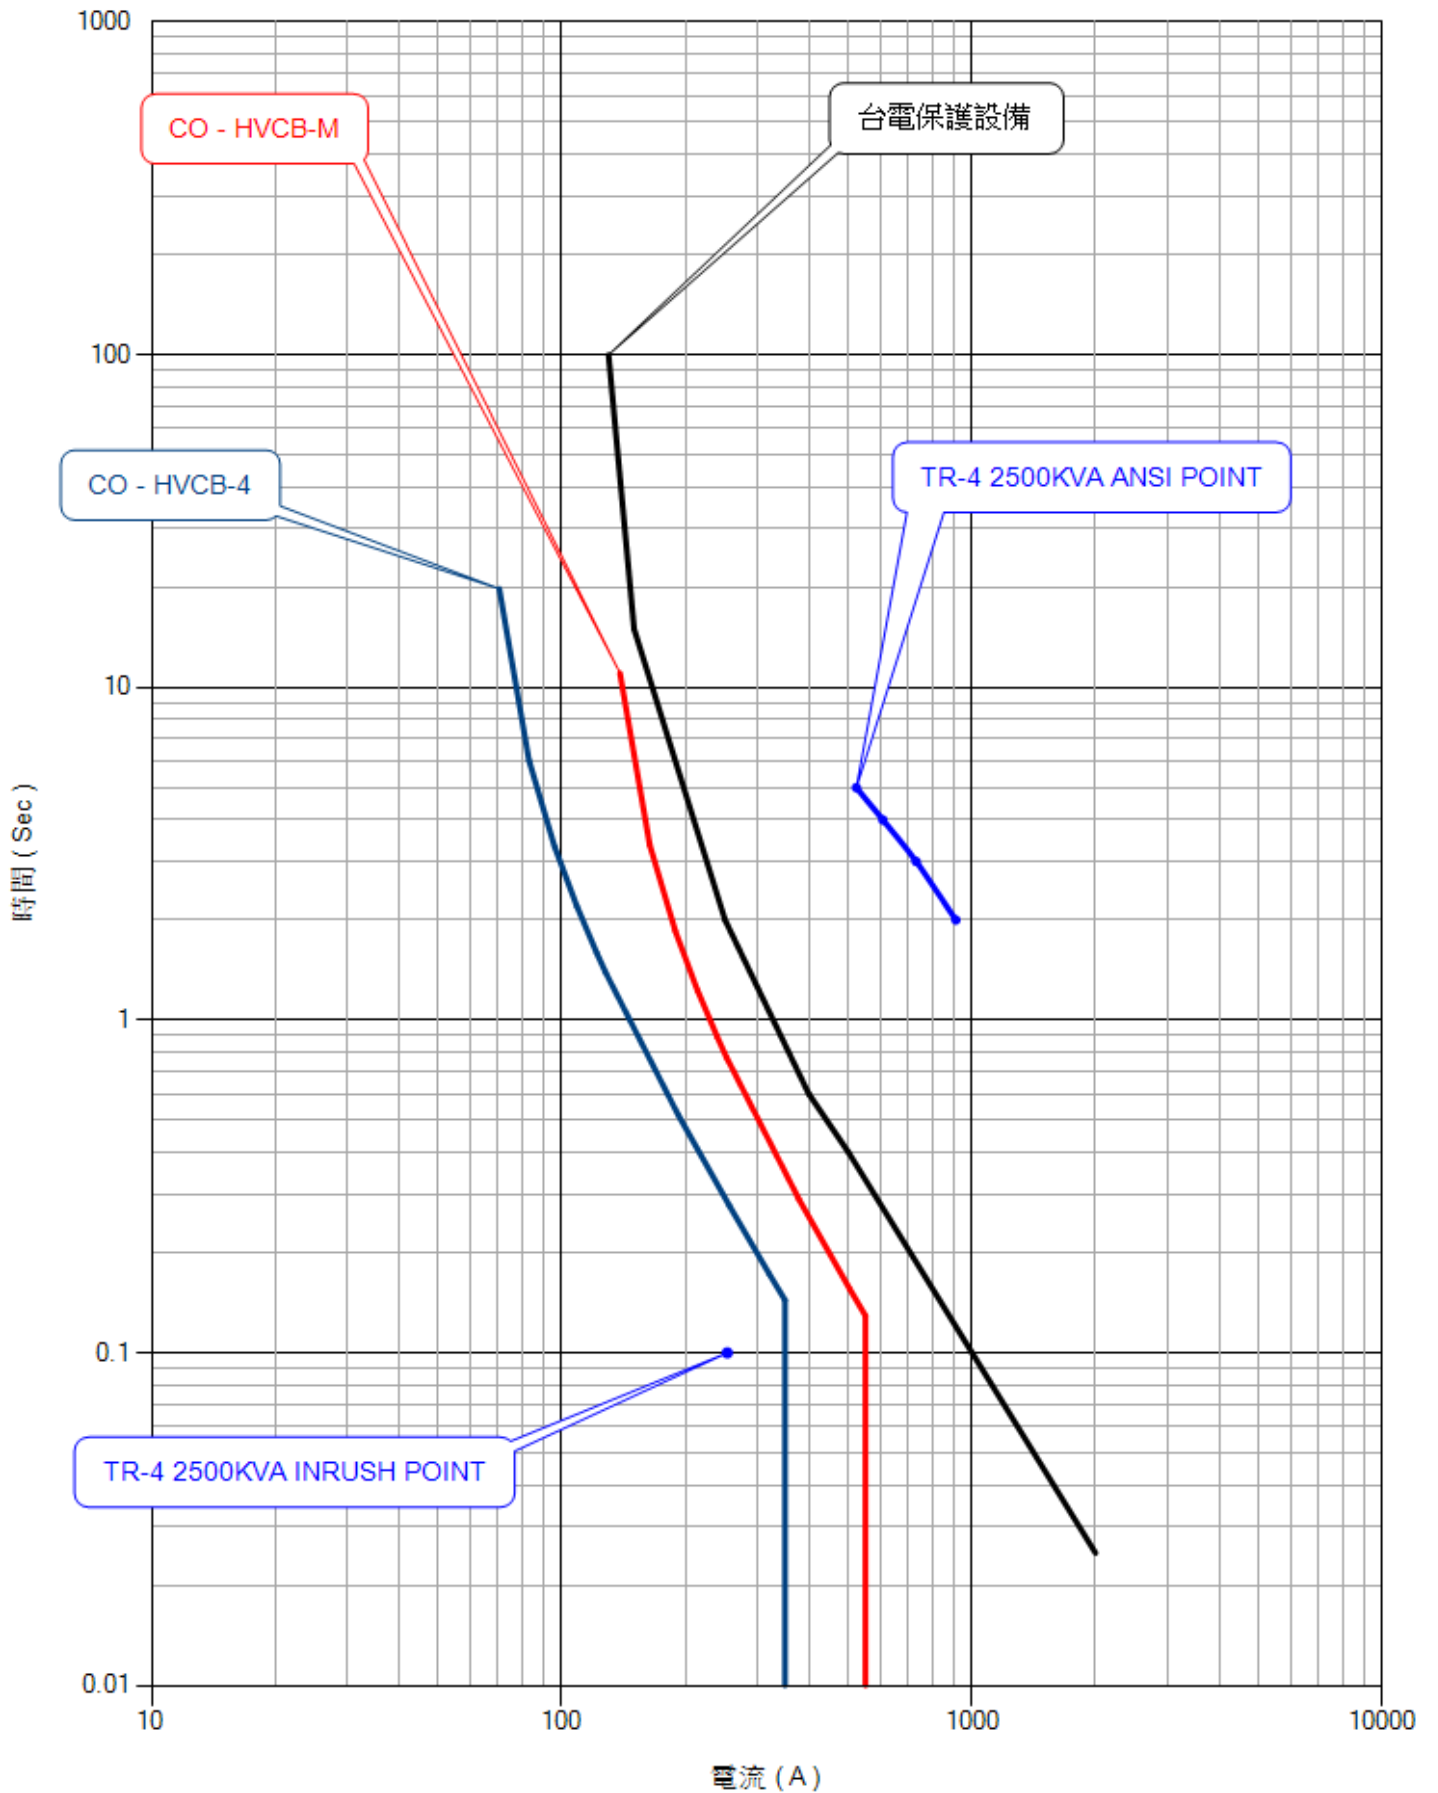

○○○○動力股份有限公司 ○○廠房新建工程 保護協調曲線圖
 (TR-5 2500KVA) BASE : 22.8 KV

